



**СТОЛИЧНА ОБЩИНА**  
**Район "Красна поляна"**

София, ул. "Освобождение" № 25, П.К. 1330, тел. 02/921 72 10 факс 02/828 48 83  
www.krasnapoliana.com

Изх. № РКП 18-ВК08-529/ 3/13.06.2018 год.

ДО  
Всички собственици в  
етажната собственост  
в бл. 226,  
в бл. 27  
в бл. 28 А  
ж.к. „Красна поляна”  
София

На основание чл. 131 от ЗУТ по реда на § 4 от ДР на ЗУТ

Съобщаваме Ви, че е издадена виза за проучване и проектиране на детска площадка за деца от 3 до 12 год. в ПИ с идентификатор 68134.1108.45, УПИ I –за ОЖС, кв. 12, м. ж.к. „Красна поляна”, район „Красна поляна” на основание чл.140, ал. 3 от ЗУТ във връзка с чл. чл. 41, ал. 2 от ЗУТ.

Визата за проектиране се намира в отдел „Устройство на територията”, ул. „Освобождение” № 25, стая 111 и може да бъде разгледана от заинтересуваните лица в приёмното време: вторник 14-16 ч., четвъртък 14-16 ч.

Заинтересуваните лица /или техни пълномощници/ се легитимират с документ за собственост /и нотариално заверени пълномощни/.

Съгласно чл. 215, ал. 4 от ЗУТ визата може да се обжалва в 14-дневен срок от датата на получаване на съобщението чрез район „Красна поляна” до Административен съд град София.

Жалбите се подават в два екземпляра в деловодството на район „Красна поляна”, ул. „Освобождение” № 25.


ГЛ. АРХИТЕКТ  
НА РАЙОН „КРАСНА ПОЛЯНА”.....  
/арх. К. Петров/



КОМБИНИРАНА СКИЦА  
ЗА ПЪЛНА ИЛИ ЧАСТИЧНА ИДЕНТИЧНОСТ

на Поземлен имот с идентификатор 68134.1108.45 от кадастрална карта на гр. София, одобрена със ЗАПОВЕД № РД-18-50/02.11.2011г. на ИЗПЪЛНИТЕЛЕН ДИРЕКТОР НА АГКК и Действащ план за регулация на ЖК КРАСНА ПОЛЯНА, одобрен със ЗАПОВЕД № РД-50-09-314/08.08.1988г. НА ГЛАВЕН АРХИТЕКТ НА СОФИЯ;

Административен район КРАСНА ПОЛЯНА

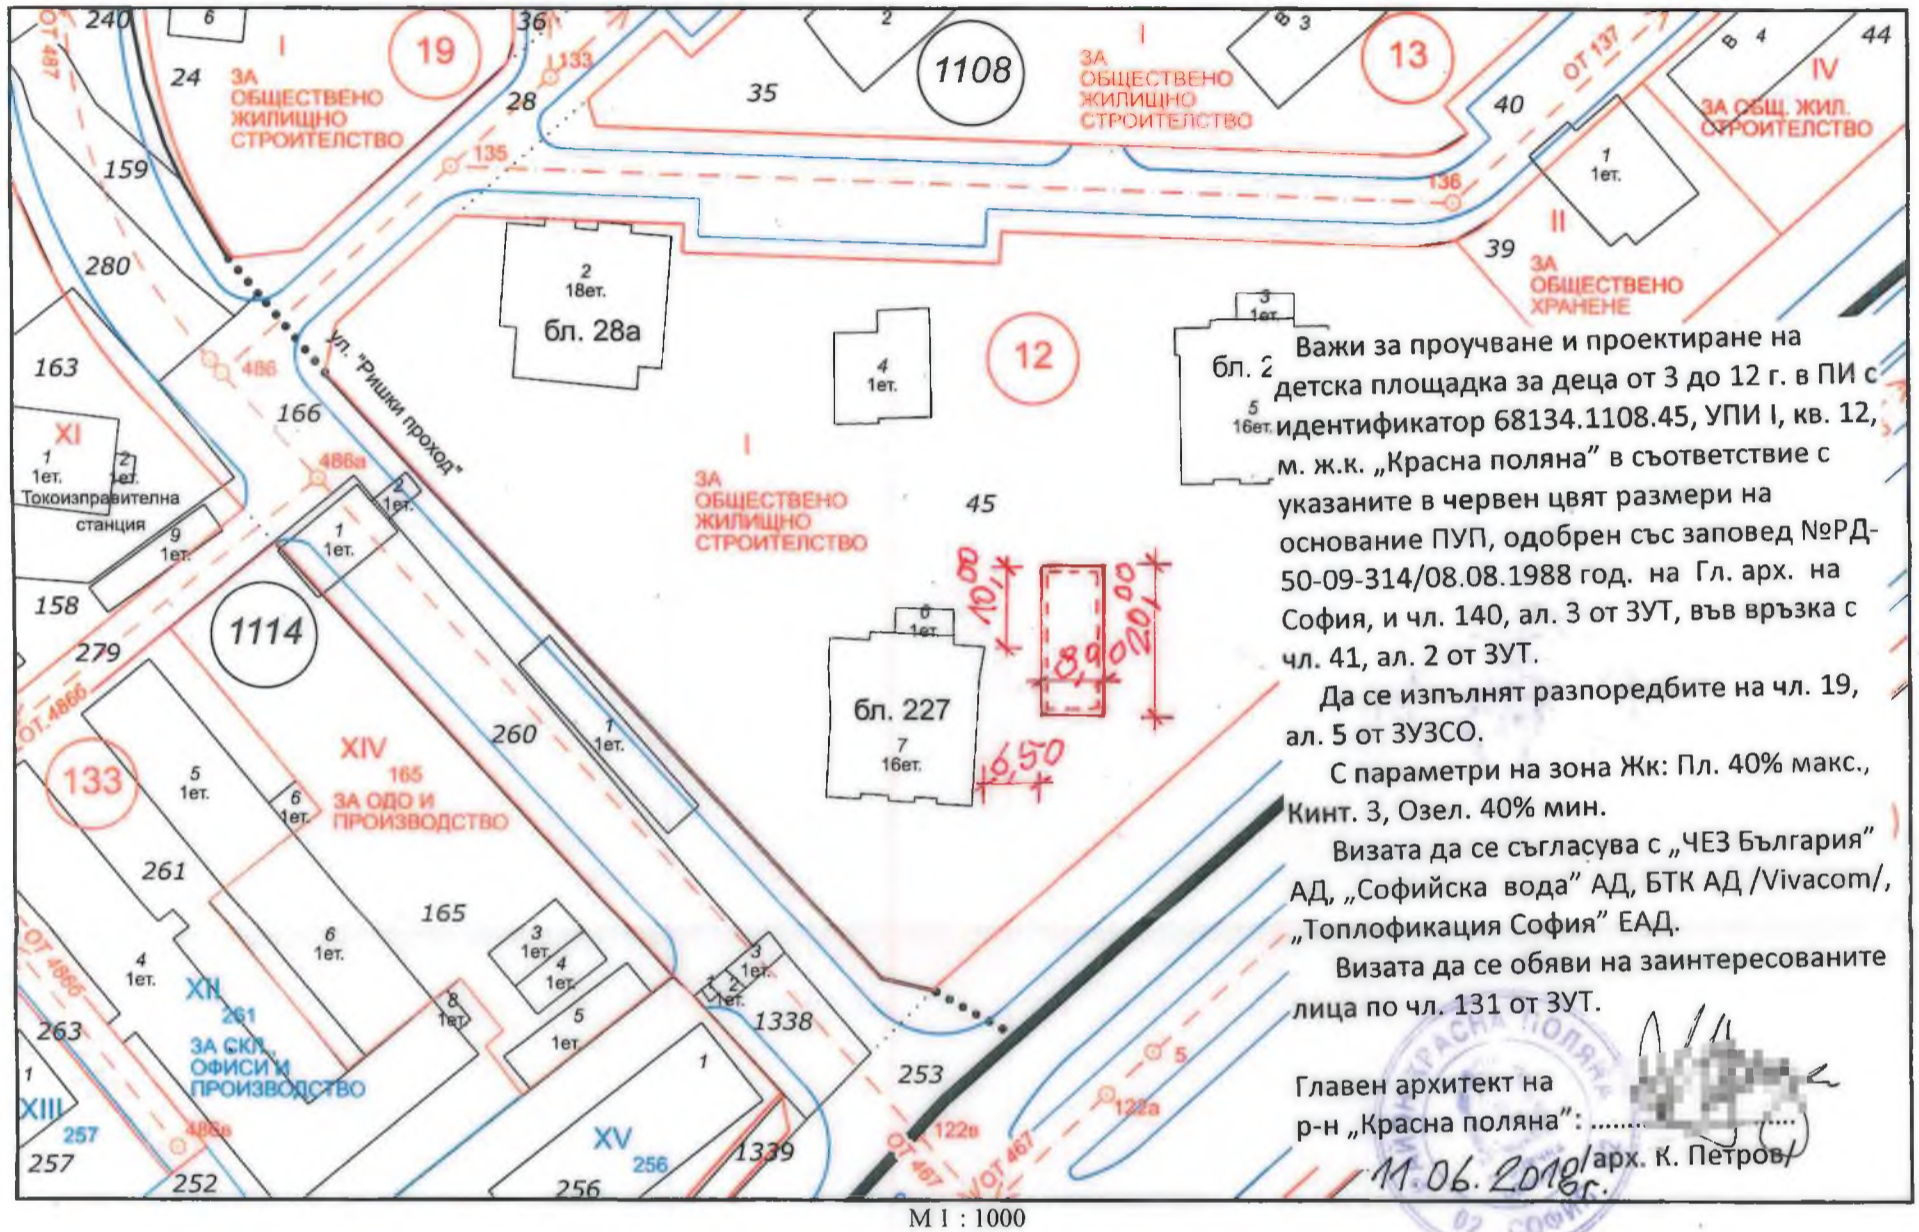

Важи за проучване и проектиране на детска площадка за деца от 3 до 12 г. в ПИ с идентификатор 68134.1108.45, УПИ I, кв. 12, м. ж.к. „Красна поляна“ в съответствие с указаните в червен цвят размери на основание ПУП, одобрен със заповед №РД-50-09-314/08.08.1988 год. на Гл. арх. на София, и чл. 140, ал. 3 от ЗУТ, във връзка с чл. 41, ал. 2 от ЗУТ.

Да се изпълнят разпоредбите на чл. 19, ал. 5 от ЗУЗСО.  
С параметри на зона Жк: Пл. 40% макс., Кинт. 3, Озел. 40% мин.  
Визата да се съгласува с „ЧЕЗ България“ АД, „Софийска вода“ АД, БТК АД /Vivacom/, „Топлофикация София“ ЕАД.

Визата да се обяви на заинтересованите лица по чл. 131 от ЗУТ.

Главен архитект на р-н „Красна поляна“: .....  
11.06.2018г. арх. К. Петров

По кадастрална карта площта на: ПИ с идентификатор 68134.1108.45 е 9932 кв.м, допуск 80 кв.м \*

По графични данни площта на: УПИ I - ЗА ОБЩЕСТВЕНО ЖИЛИЩНО СТРОИТЕЛСТВО, кв. 12 от действащ план за регулация е 9927 кв.м

- Забележка:
1. Графичната част на скицата е изготвена по наличните данни в поддържаната от дружеството информационна система на кадастралните и регулационни планове на СО и допълнително обработени данни съгласно техническите архиви на НАГ на СО.
  2. Данните от кадастрална карта са получени от информационната система на Агенцията по геодезия, картография и кадастръ с писмо с изх.№ 201160 от 07.11.2017г. на СГКК- София, предоставени на "ГИС- София" ЕООД с писмо изх. № САГ17-КД00-1775-/1/ от 14.11.2017г. от Дирекция "Териториално планиране" към НАГ на СО
- \* Допуск е допустимата разлика при повторно определяне на площта на поземления имот, съгласно чл. 19 от Наредба № РД-02-20-5 от 15.12.2016 г. за съдържанието, създаването и поддържането на КККР

Скицата не може да служи за снабдяване с нотариален акт.

Изготвил:  
"Географска информационна система - София" ЕООД,  
в качеството на правоспособно лице по ЗКИР.  
Заповед за вписване №1129/31.10.2001г. на изпълнителния директор на Агенцията по кадастръ  
ЕИК 000656403

- ЛЕГЕНДА:
- Действащ план за регулация
  - Кадастрална карта

Управител: В. Динева

